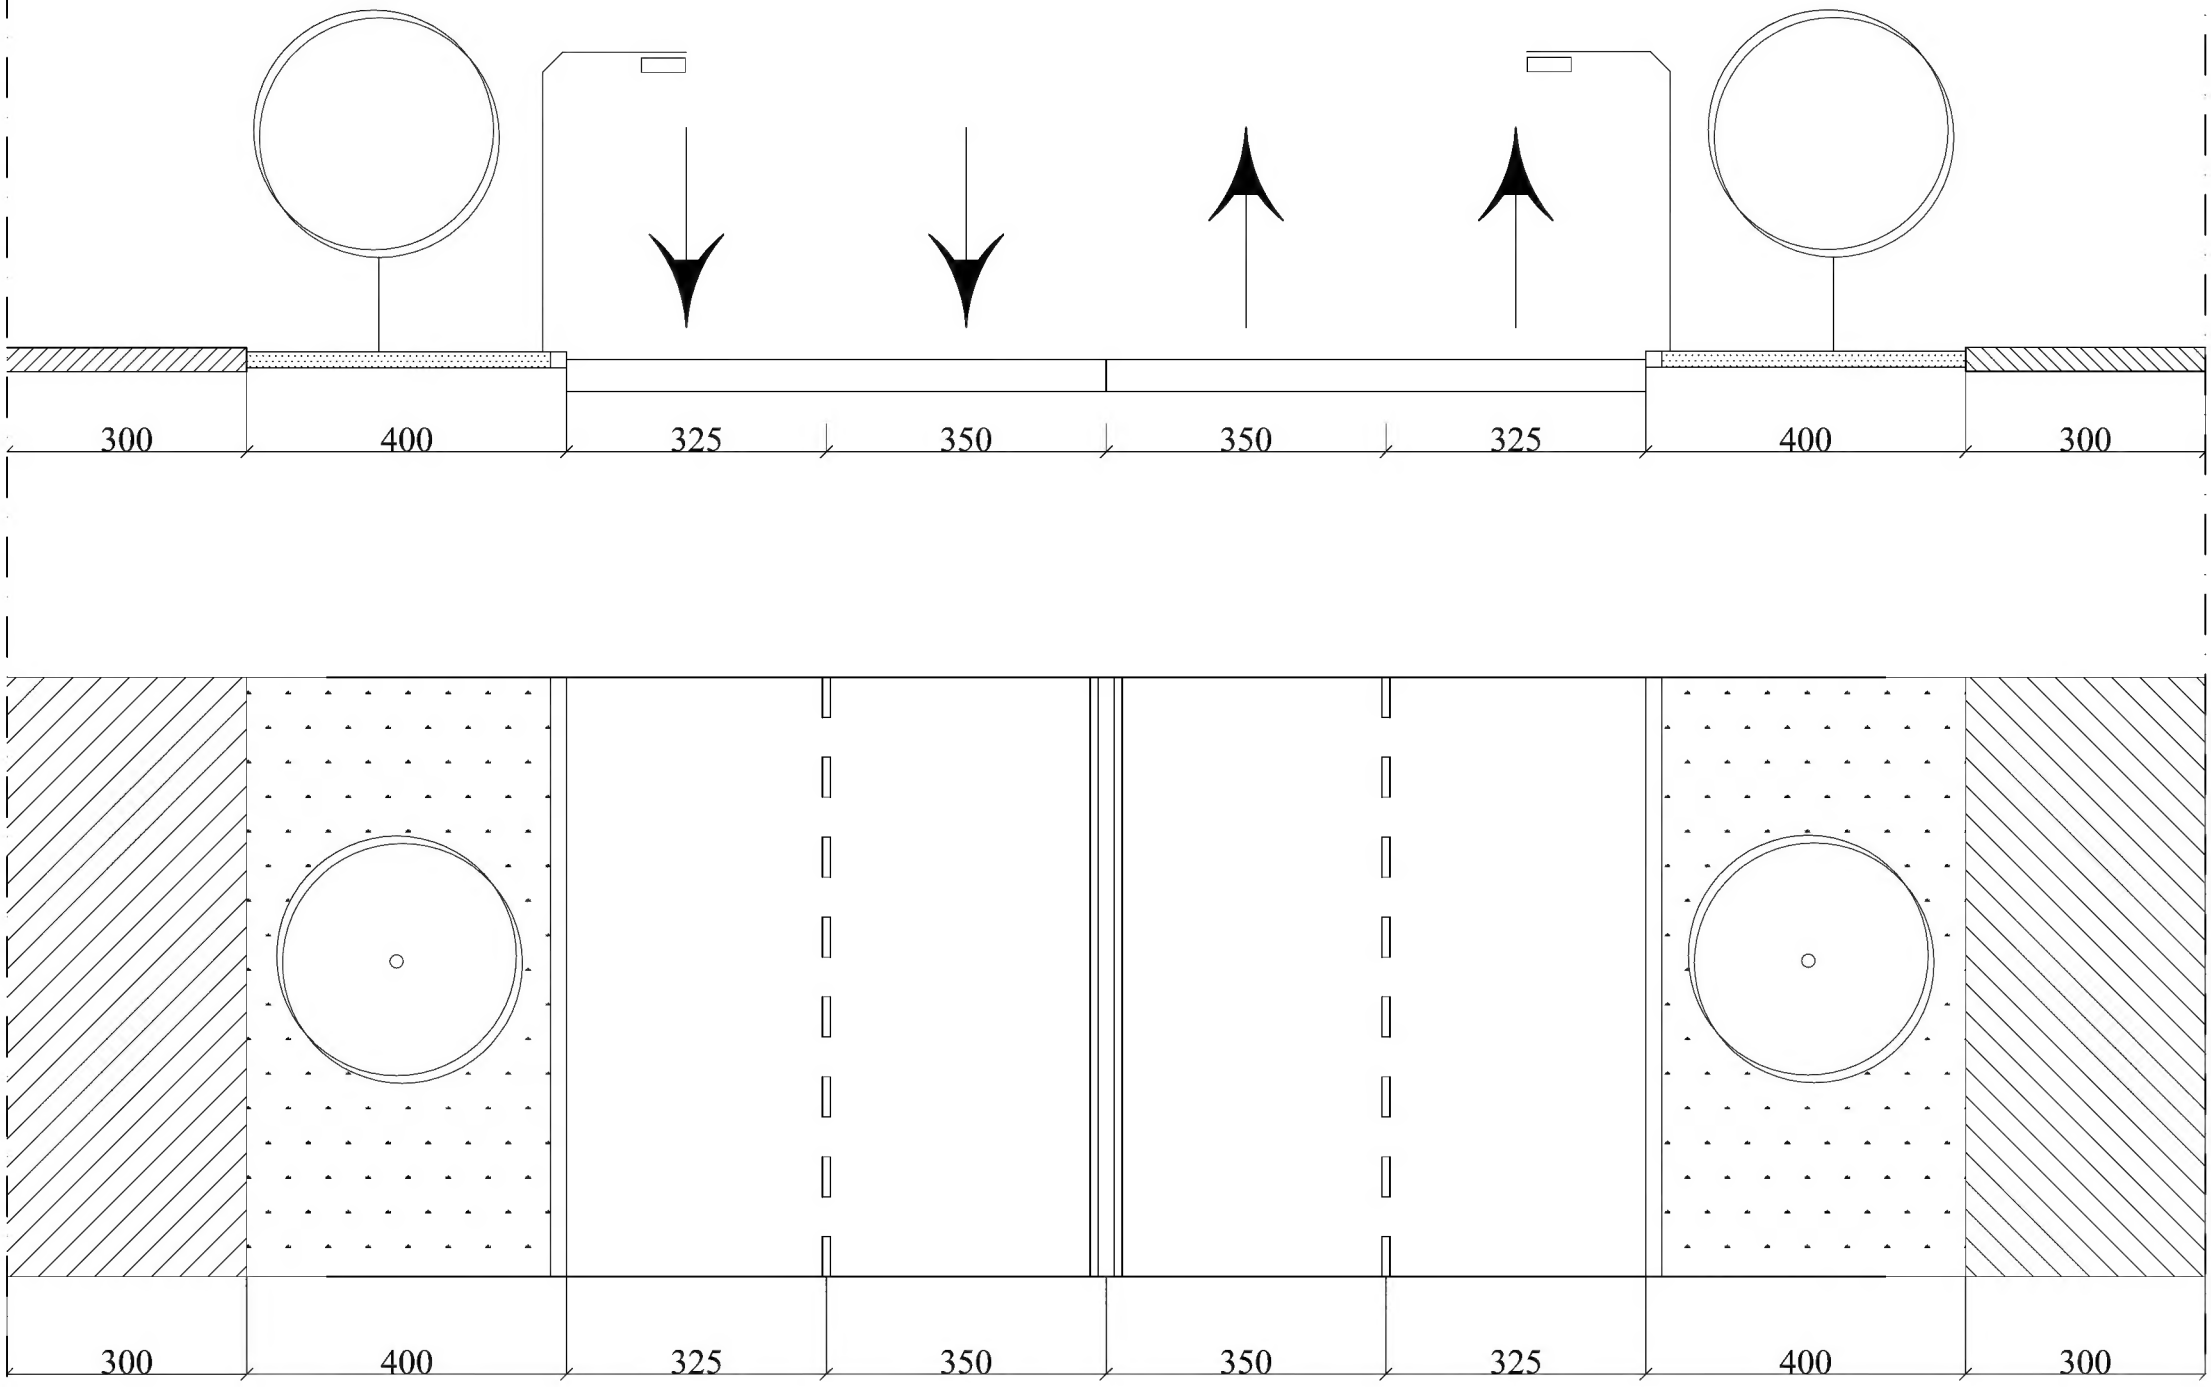
300
400
325
350
350
325
400
300

300
400
325
350
350
325
400
300

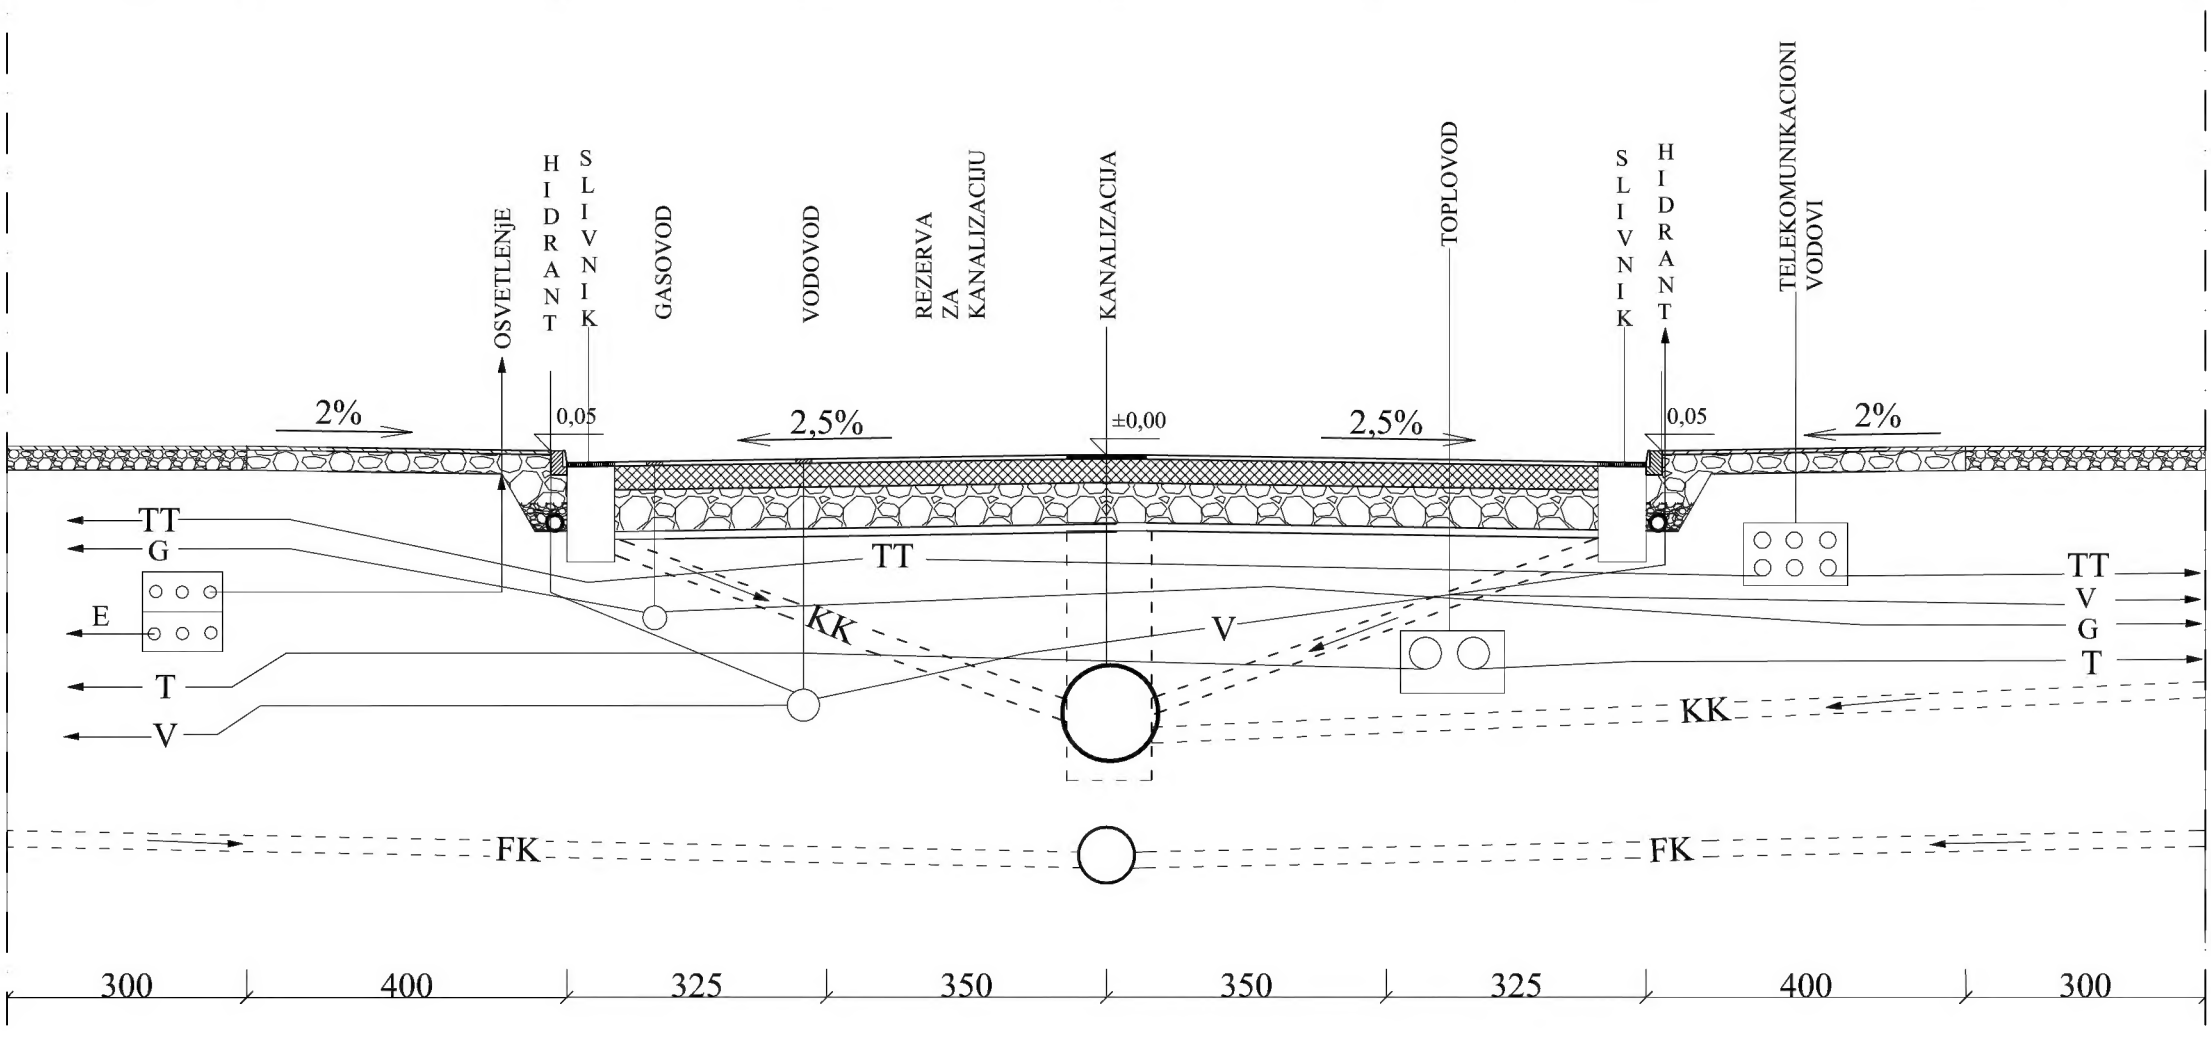
OSVETLENjE
HIDRANT
SLIVNIK
GASOVOD
VODOVOD
REZERVA ZA KANALIZACIJU
KANALIZACIJA
TOPLOVOD
SLIVNIK
HIDRANT
TELEKOMUNIKACIONI VODOVI
2%
0,05
2,5%
±0,00
2,5%
0,05
2%
TT
G
E
T
V
TT
KK
V
TT
V
G
T
KK
FK
FK
300
400
325
350
350
325
400
300